




AMPLIACIÓN DE OFICINAS

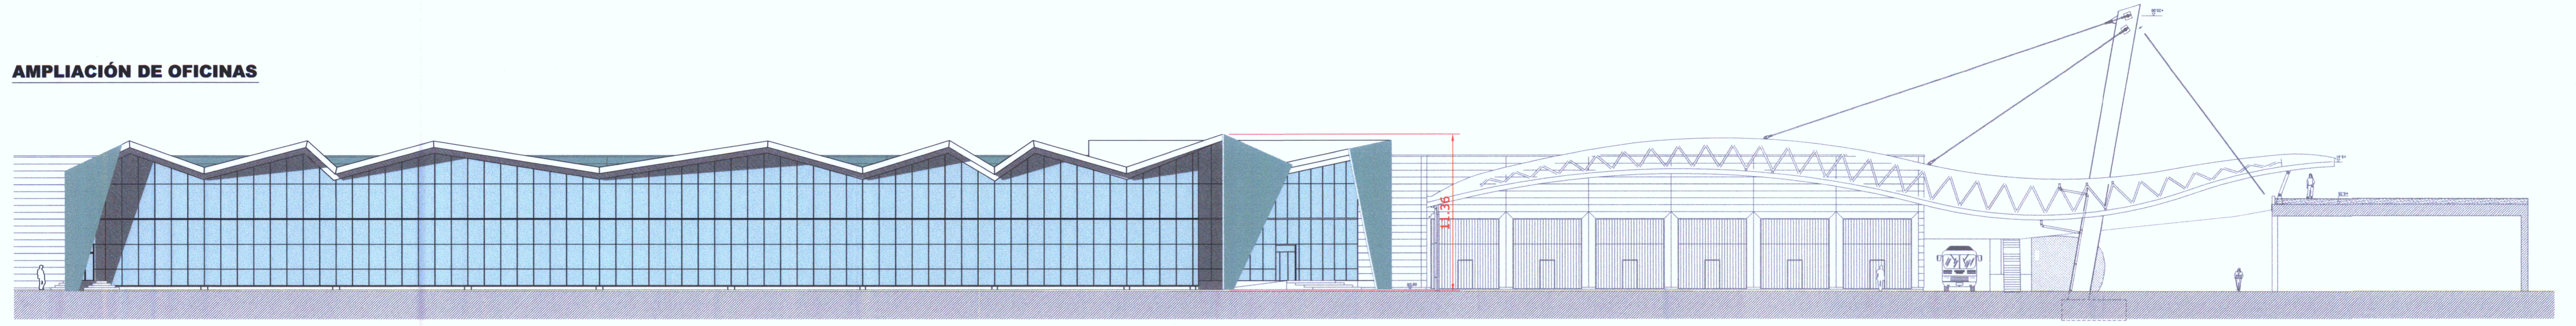


VISTA A
ESCALA: 1/250

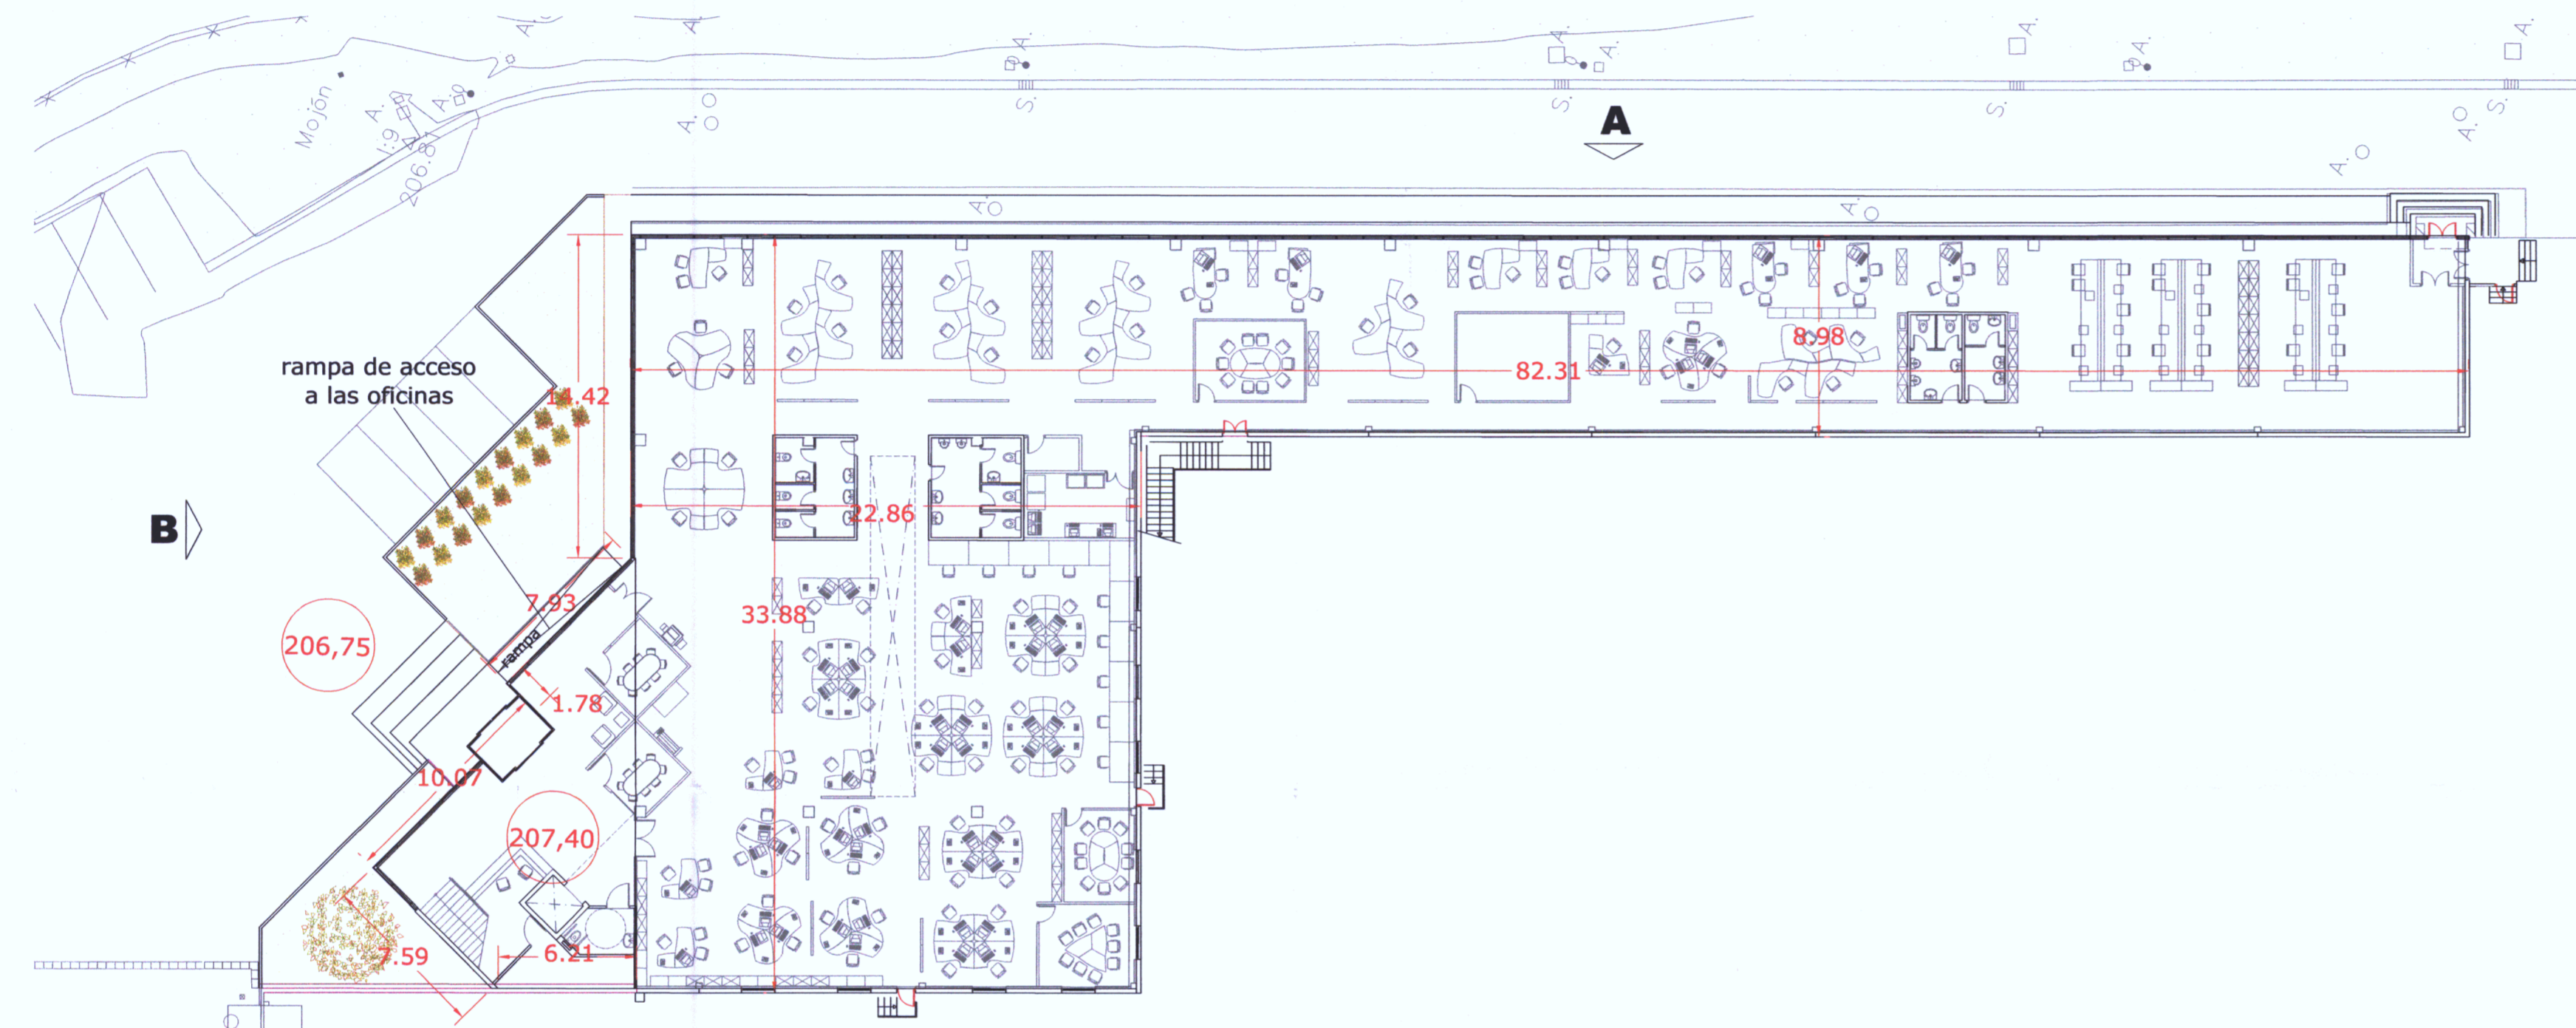

NUEVA PLANTA DE OFICINAS
ESCALA: 1/250

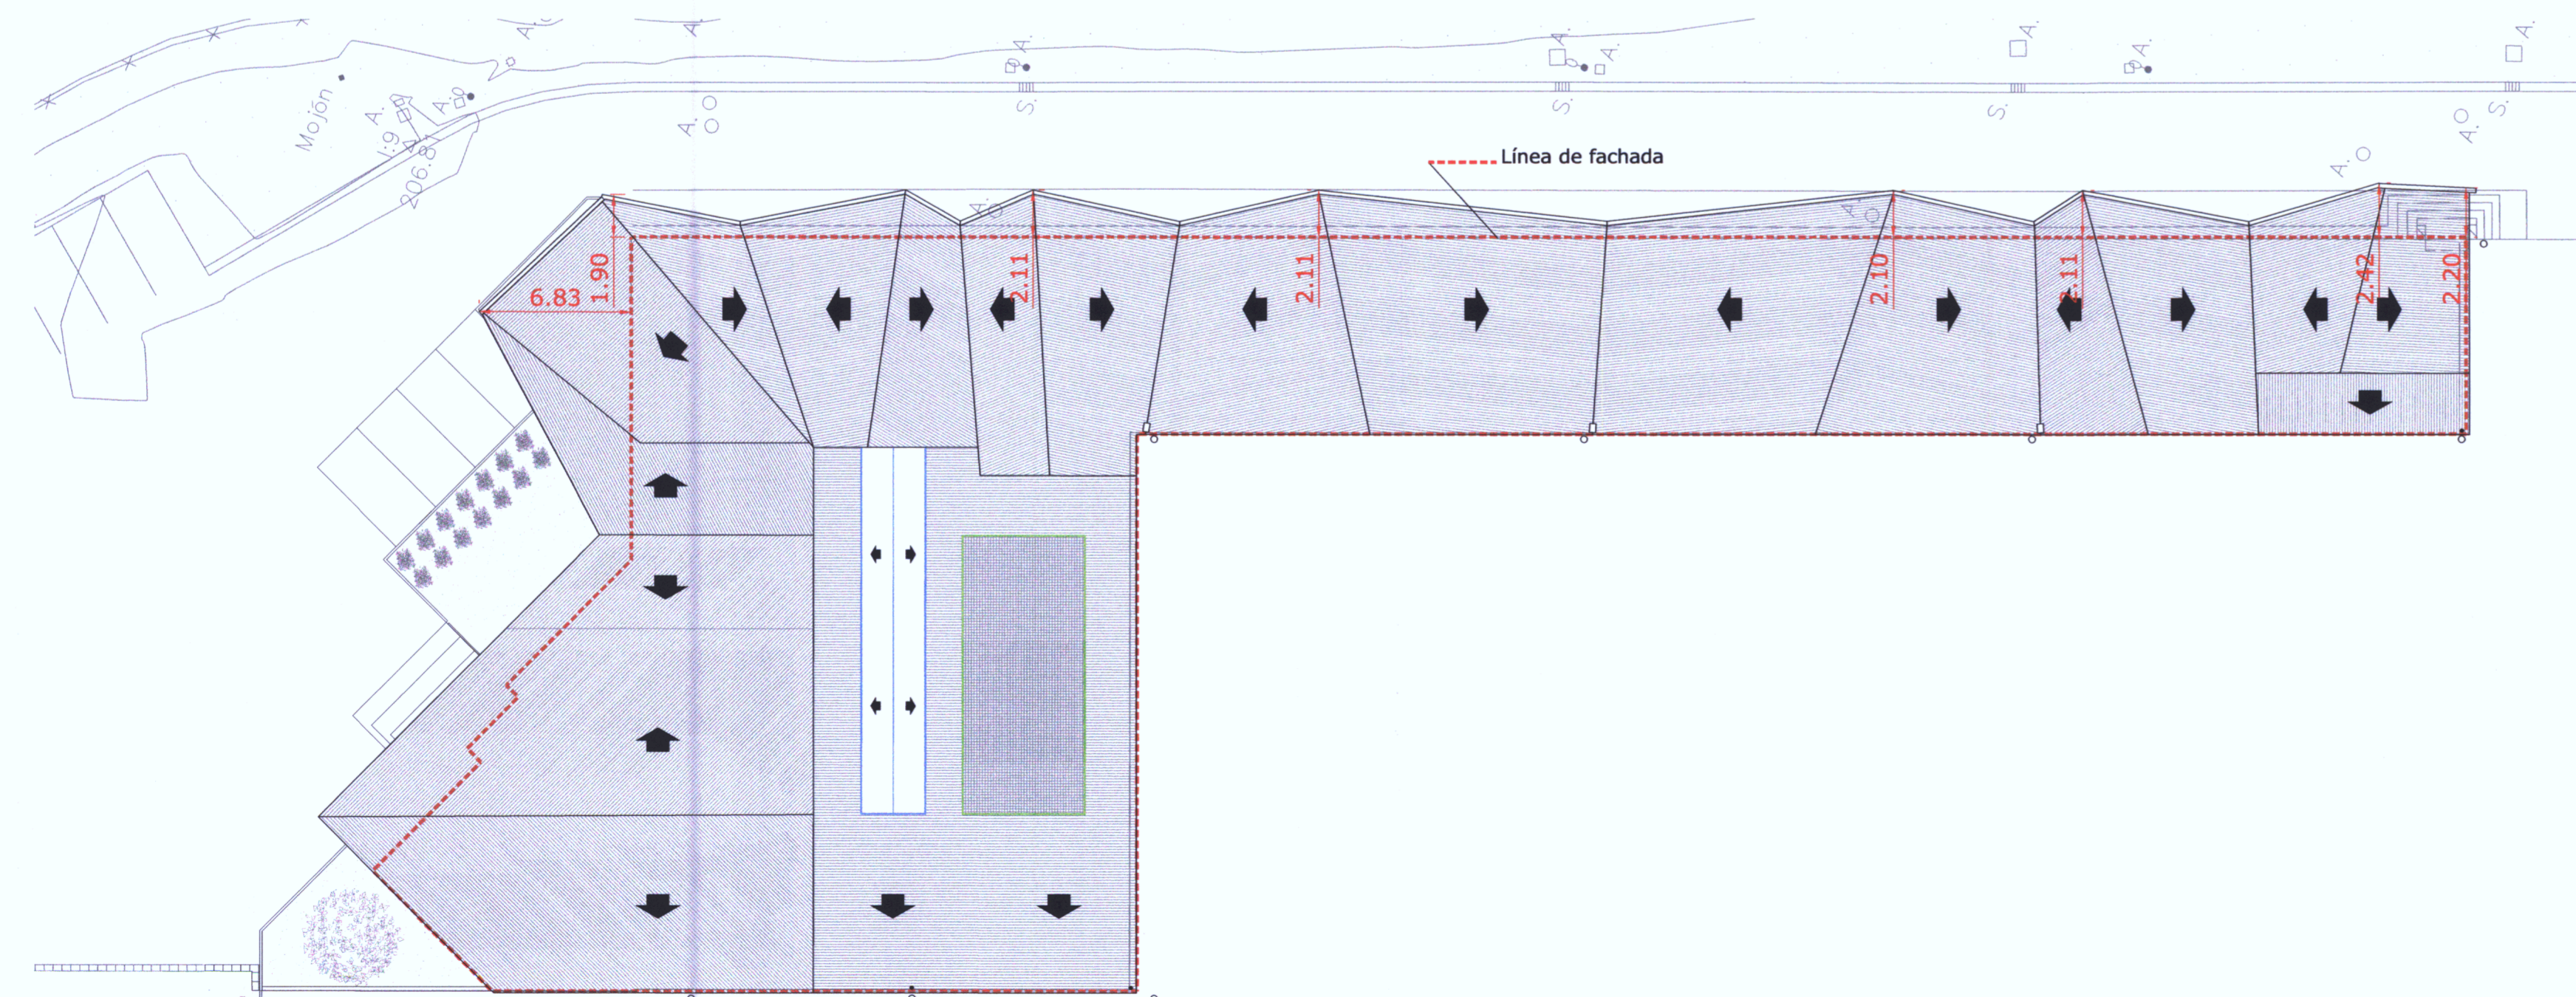

PLANTA DE CUBIERTAS
ESCALA: 1/250

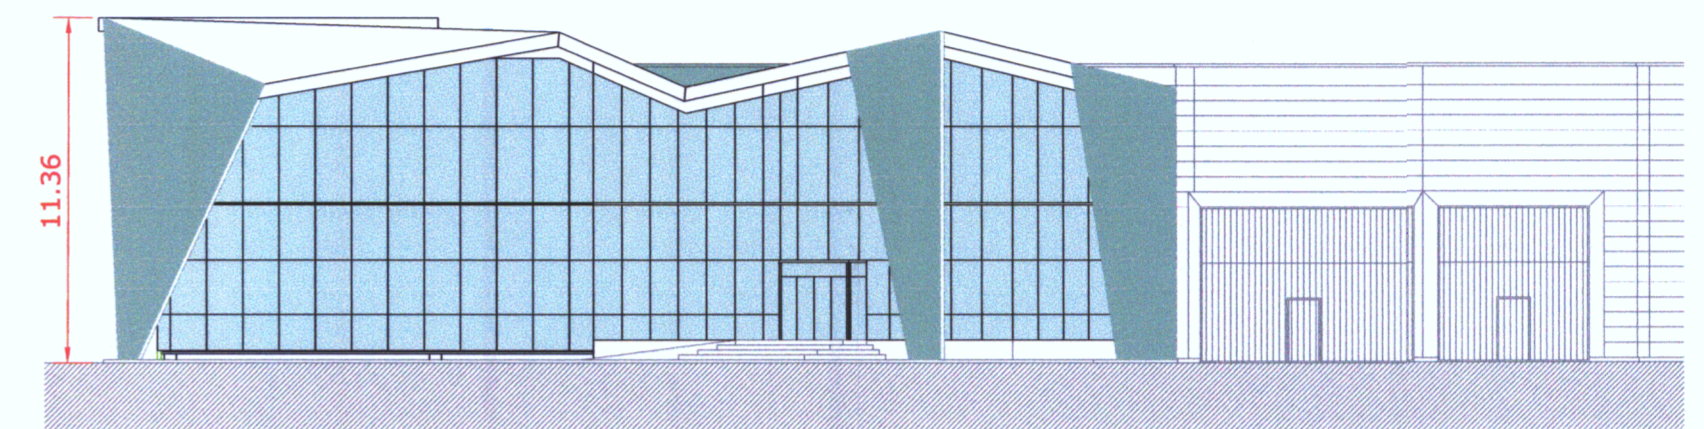

VISTA B
ESCALA: 1/250


A-12 ZELAETA
IRIZAR E. KOOP. 12 ZELAETA
EREMUAN DAUKAN PARTZELA
INDUSTRIALAREN XEHETASUN
AZTERKETA
**ESTUDIO DE DETALLE DE LA
PARCELA INDUSTRIAL DE IRIZAR S.
COOP. EN EL ÁREA 12 ZELAETA**
BEHIN BETIKO ONESPENA
APROBACIÓN DEFINITIVA
2012ko ekaina
junio 2012
ORMAIZTEGI (GIPUZKOA)



II. ORDENAZIO PLANOAK
II. PLANOS DE ORDENACIÓN

PO.02.1
PROPOSATURIKO JARDUKETEN
DEFINIZIOA. BULEGOEN HANDITZEA

DEFINICIÓN DE LAS ACTUACIONES
PROPUESTAS. AMPLIACIÓN DE OFICINAS

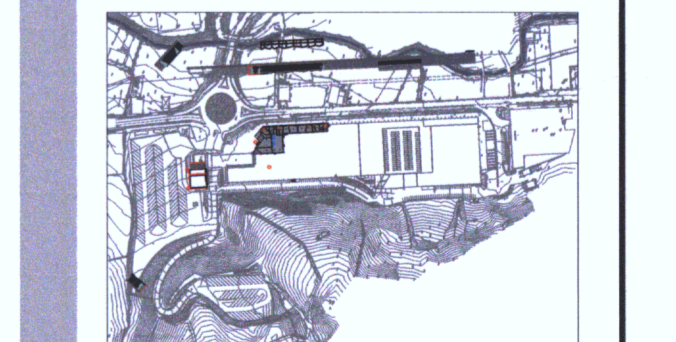

1/250 PO.02_ACTUACIONES PROPUESTAS.dwg

MARCO SEGUROLA
Geografoa
Geografo
Marco Seguro
AMAIA TIRADOS
Arkitettoa
Arquiteto
Amaitz
LKS