


MURO 2
ALZADO

MURO DE HORMIGÓN EN MASA

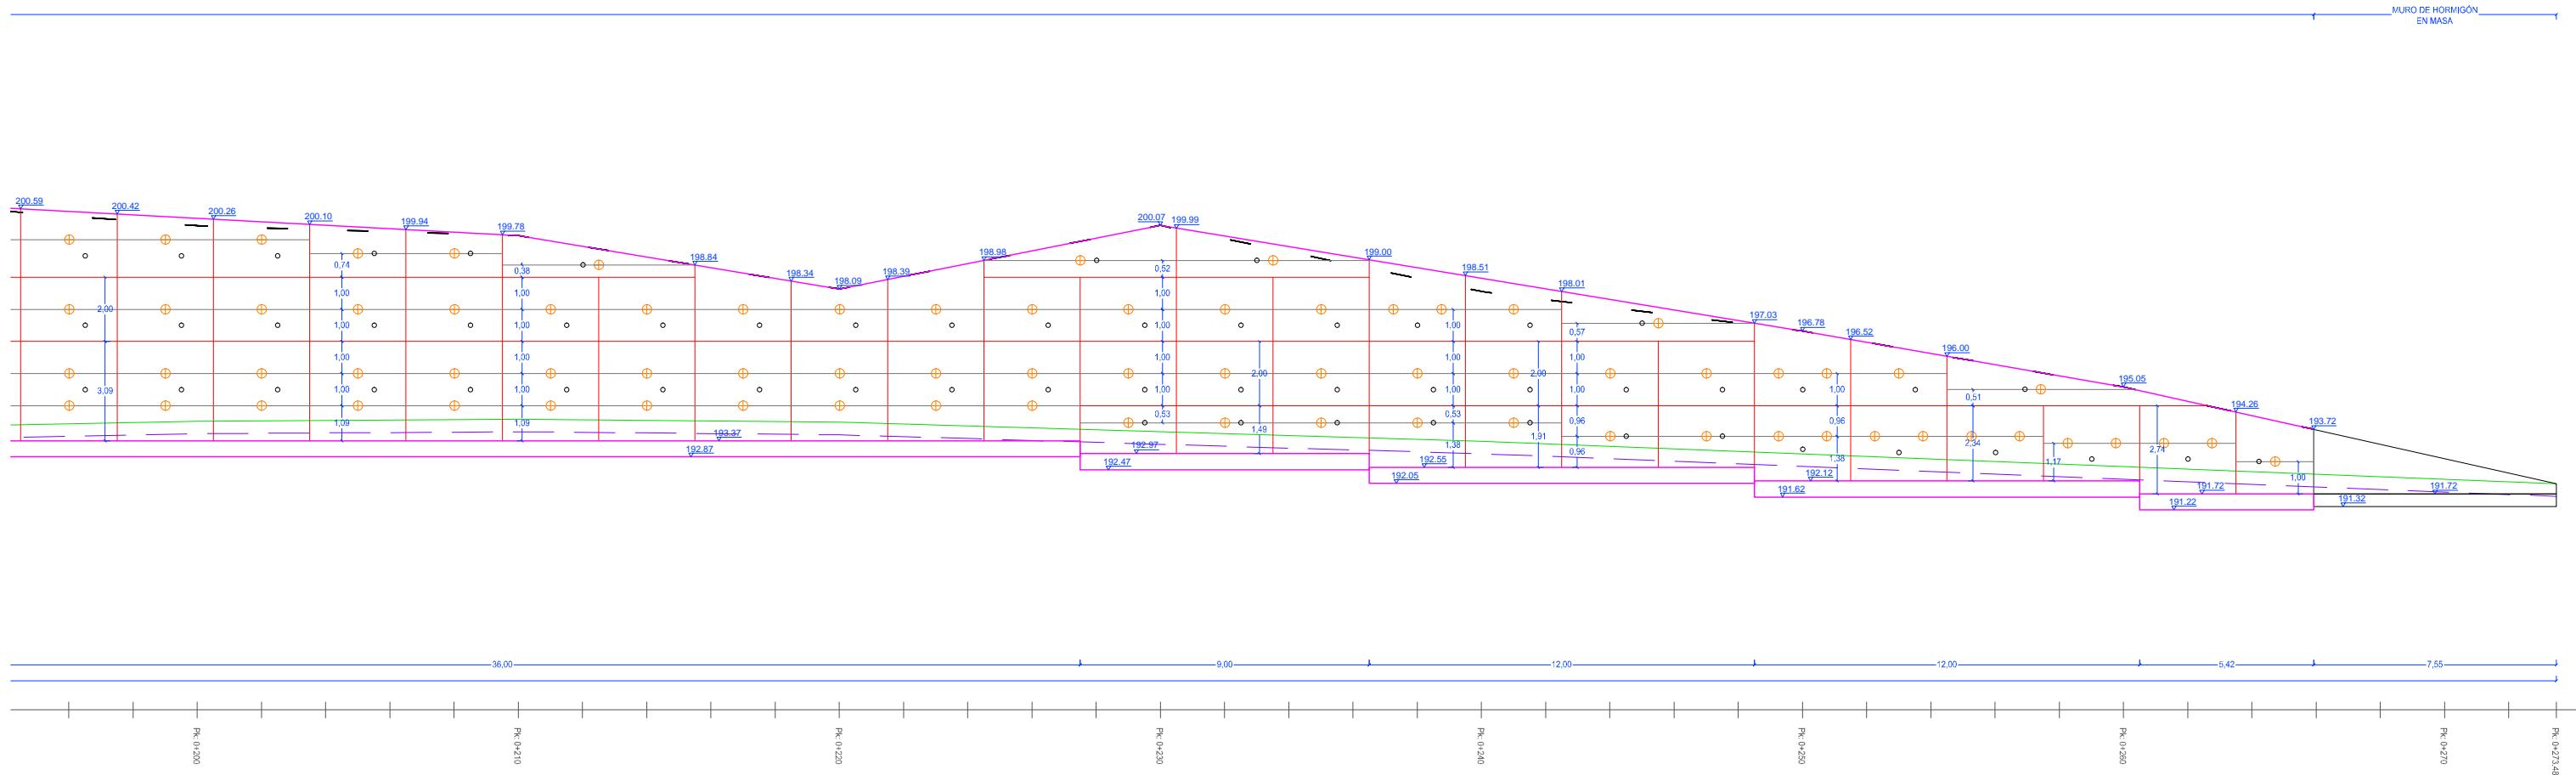

NOTA: Las cotas del Perfil Corresponden con la altimetría de alta precision NAP, lo que implica una diferencia de cotas de -0.40 con respecto al taquimétrico.

Promotor Sustazalea	SPRILUR, S.A. ALAMEDA DE URKUJO 36, 3º - EDIFICIO "PLAZA BIZKAIA" 48011 - BILBAO		Equipo Redactor Eredaktoz Taldea	Ingeniero de Caminos Ingeniero de Caminos Abogado Arquitecto Arquitecto	Miguel Salaverria Amaia Salaverria Tomás A. Mingot María Lasa Joaquín Zubiría	Fase Fasea	P.A.U. Anteproyecto de Urbanización	Tribu Izenburua	Ormaiztegi Desarrollo Urbanístico del Sector 19 "Irai Errota"	Número Zenbakia 5.2.2.2	Plano Planoa Plano	MUROS DE DESMONTE MURO II. ALZADO	Escala Eskala 1: 200
													Fecha Data JULIO 2015 UZTAILA